

РОССИЙСКАЯ ФЕДЕРАЦИЯ

Челябинская область

Областное государственное унитарное предприятие
"Областной центр технической инвентаризации" по Челябинской области

Чебаркульский филиал

(наименование филиала, управления)

Район Чебаркульский

Город (пос.) _____

Район в городе _____

ТЕХНИЧЕСКИЙ ПАСПОРТ

НА ЗДАНИЕ № 2

(многоквартирный дом,)

по улице Челябинская область, Чебаркульский район,
местоположение (адрес) объекта учета

д. Сарафаново "Закрытый посёлок "Еланчик", д. № 2

3А

Инвентарный номер	<u>2882</u>
Условный номер	
Кадастровый номер	
Реестровый номер	<u>74:038:02882:000001:000000</u>

Паспорт составлен по состоянию на 2 декабря 2008

Сведения о балансодержателе

№ п/п	Дата записи	Наименование балансодержателя	Примечание

Архитектурно-планировочные и эксплуатационные показатели:

Общие сведения:

Серия, тип проекта _____

Категория жилищного фонда* _____

Количество секций 1Литера Л4Материал стен пеноблок

Год ввода в эксплуатацию** _____

Дата первичной инвентаризации 02.12.08Число этажей: 5
наземных 5 подземных 1Строительный объем 19502Площадь застройки 1062,8Физический износ 0%
по состоянию на 02.12.08Общая площадь здания 4644,7Общая площадь помещений, предназначенных
для обслуживания более одного помещения в
доме (общие помещения дома)528Площадь лоджий, балконов, веранд, террас:
фактическая 14с понижающими коэффициентами 7

Жилые помещения:

Число квартир 55Число комнат 58Общая площадь жилых помещений
(квартир, комнат) 2825,6
(с учетом помещений)Жилая площадь жилых помещений
(квартир, комнат) 2036,4
(с учетом помещений)Средняя жилая
площадь квартиры 37,0

Нежилые помещения:

Общая площадь нежилых
помещений 594,1

Общая стоимость здания


Действительная инвентаризационная стоимость, руб. в ценах <u>2008г.</u>	Полная балансовая стоимость, руб. в ценах <u>2008г.</u>	Остаточная балансовая стоимость, руб. в ценах <u>2008г.</u>
29 417 984	39 208 656	39 208 656

Техническое описание пристроек (неоталиваемых), веранд, террас и т.п.

	Итого							
	Примечание							


Техническое описание служебных построек

	Стены и перегородки							
	Перекрытия							
	Крыша							
	Полы							
	Прочие работы							
	Электромонтажные работы							
	Прочие работы							
	Итого							
	Примечание							

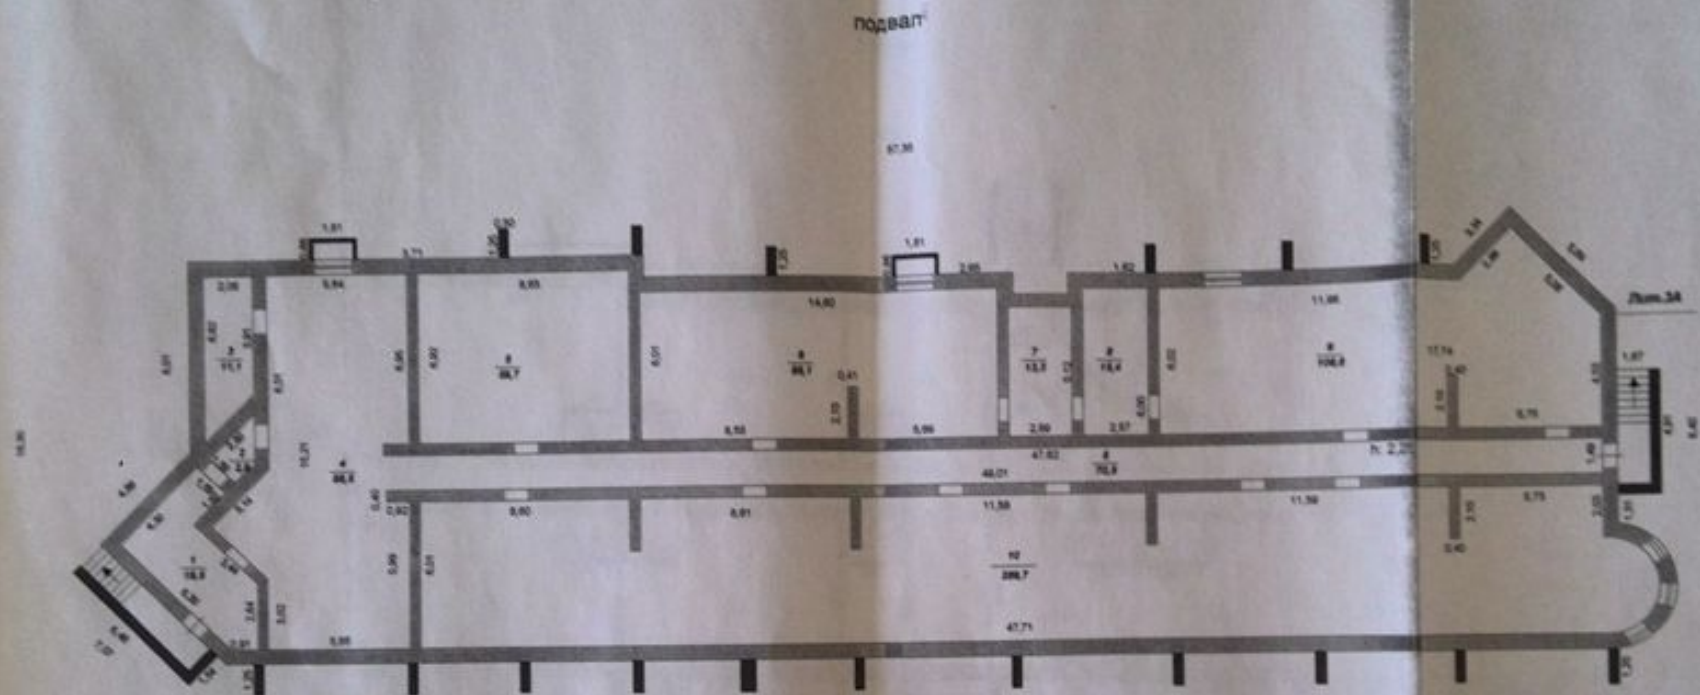


Чибаркульский филиал ОГУП "Обл. ЦТП" по Челябинской области			РФ
Лист 2	Постановление № 3А, Чибаркульский район, д. Саркенино, "Закрытый посёлок "Елань", дом № 2		Масштаб 1:200
Дата	Исполнитель	Ф.И.О.	Подпись
02.12.2008	Инженер	Урланова Н.О.	
02.12.2006	Бригадир	Смирнова Н.В.	
02.12.2006	Директор	Постников Л.Е.	

1 этаж

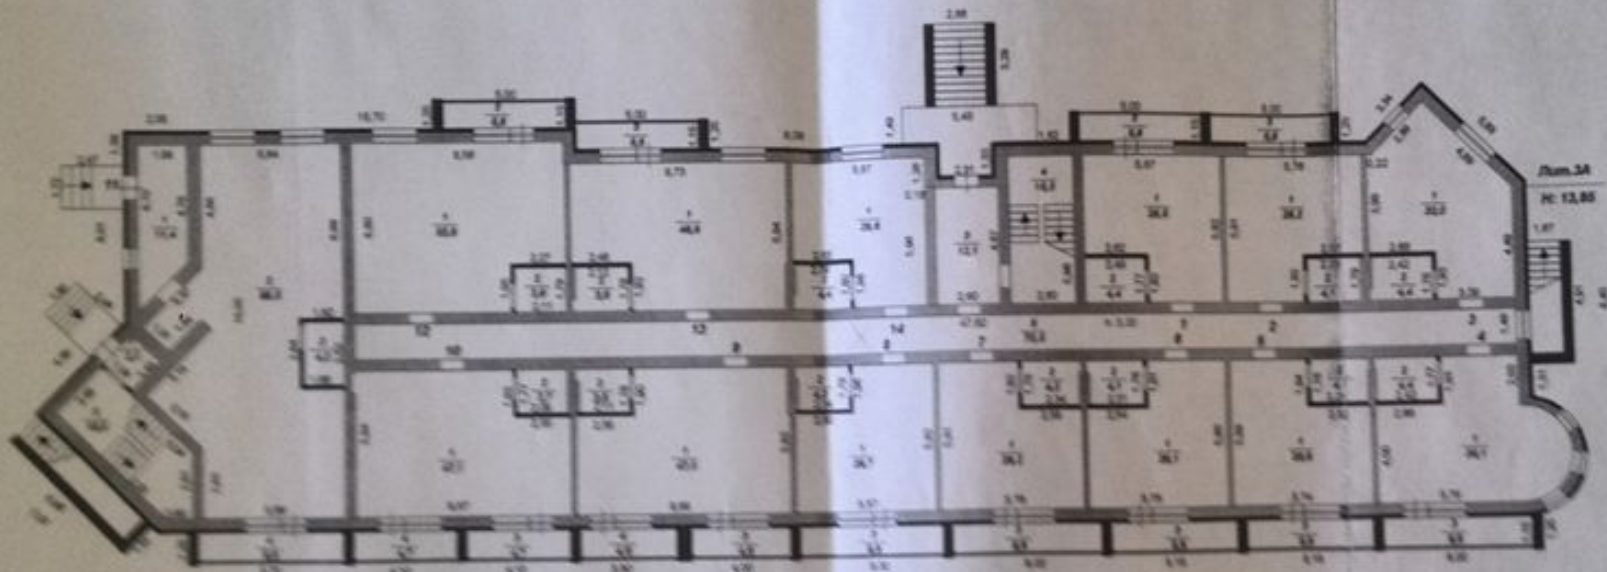


Лит. 3А
ИС 12.88

Чебаркульский филиал ОГУП * Обл. ЦПИ * по Челябинской области			РФ
Лист 3	Поставный план на лит. 3А, Чебаркульский район, д. Сарыфаново, "Закрытый поселок "Гуленик", дом № 2		Масштаб 1:200
Дата	Исполнитель	Ф.И.О.	Подпись
02.12.2008	Инженер	Уралова Н.О.	<i>[Signature]</i>
02.12.2008	Бригадир	Смирнова Н.В.	<i>[Signature]</i>
02.12.2008	Директор	Постников Л.Е.	<i>[Signature]</i>

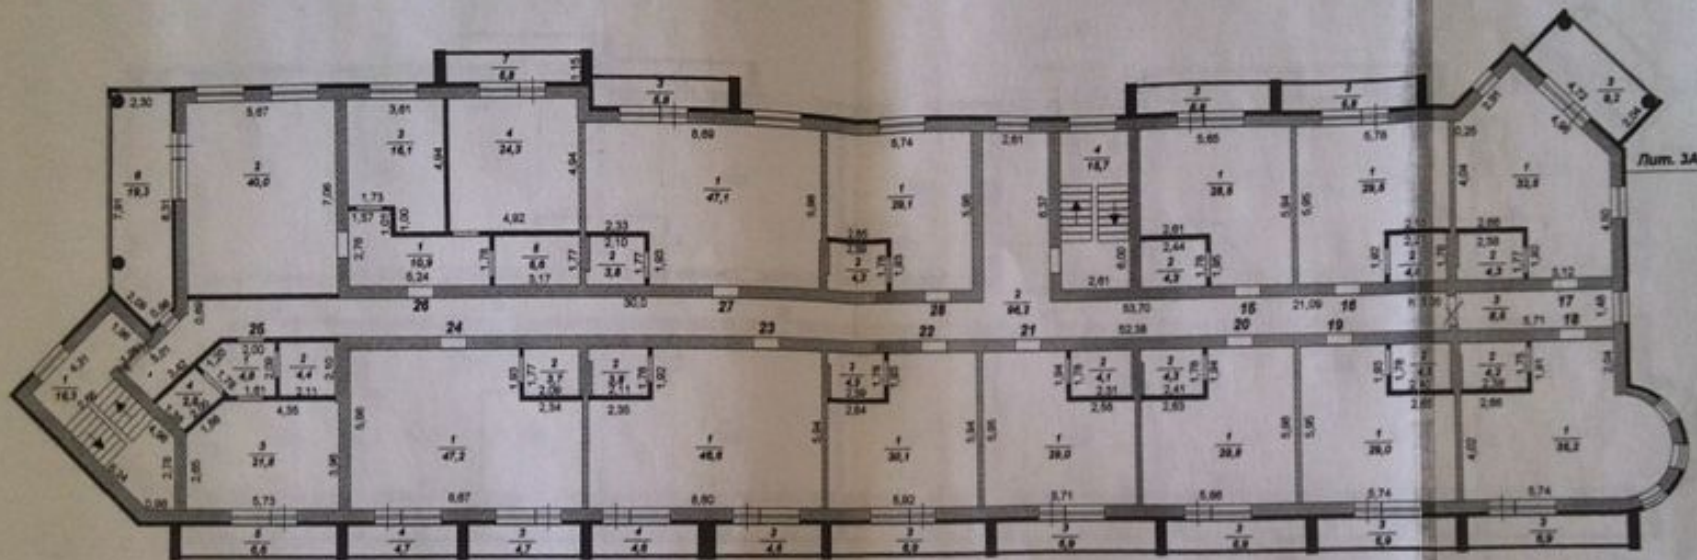

Чебаркульский филиал ОГУП "Обл. ЦТИ" по Челябинской области			РФ
Лист 4	Пояснительный план на лит. 3А, Чебаркульский район, д. Серафаново, "Закрытый посёлок "Еланчик", дом № 2		Масштаб 1:200
Дата	Исполнитель	Ф.И.О.	Подпись
02.12.2008	Инженер	Урлапова Н.О.	<i>Урлапова Н.О.</i>
02.12.2008	Бригадир	Смирнова Н.В.	<i>Смирнова Н.В.</i>
02.12.2008	Директор	Постников Л.Е.	<i>Постников Л.Е.</i>

3 этаж

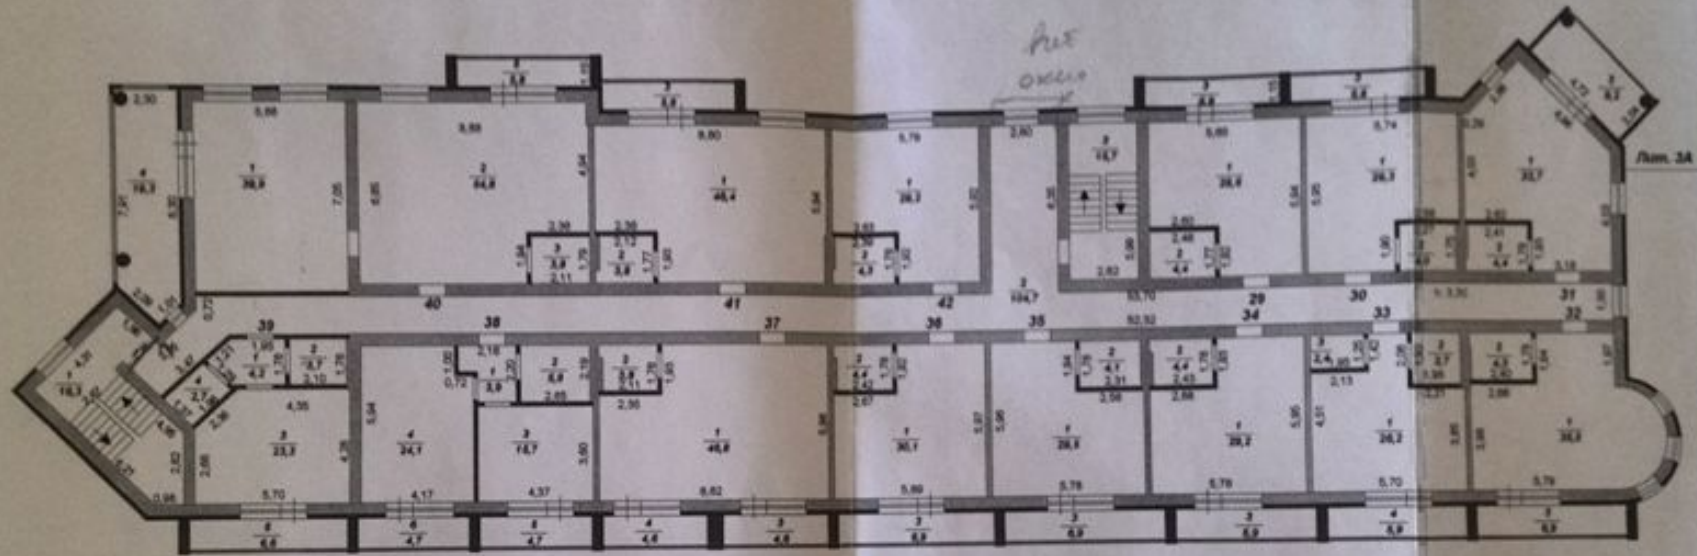

Чибаркульский филиал ОГУП "Обл. ЦТИ" по Челябинской области			РФ
Лист 5	Постажный план на лит. 3А, Чибаркульский район, д. Сарафанкино, "Закрытый посёлок "Еланки", дом № 2		Масштаб 1:200
Дата	Исполнитель	Ф.И.О.	Подпись
02.12.2008	Инженер	Урлапова Н.О.	<i>[Signature]</i>
02.12.2008	Бригадир	Смирнова Н.В.	<i>[Signature]</i>
02.12.2008	Директор	Постников Л.Е.	<i>[Signature]</i>

Экспликация 1
 Исходя из помещений здания, расположенного в д. Сарфаново
 по улице "Закрытый поселок "Ельнички"

№ дома 2

Этаж	№ помещения	№ помещения по плану объекта	Назначение помещения	Общая площадь, кв. м	Общая площадь, кв. м, в том числе:		Средняя площадь помещений, кв. м	Средняя высота помещений, кв. м	Средняя стоимость помещений, руб.	Площадь помещений, занятых под оборудование	Примечание
					Жилая	Производственно-складская					
этаж 2000											
	1		комнатный	19,5		19,5					3,20
	2		комнатный	2,9		2,9					
	3		комнатный	11,1		11,1					
	4		комнатный	88,5		88,5					
	5		комнатный	59,7		59,7					
	6		комнатный	88,1		88,1					
	7		комнатный	13,3		13,3					
	8		комнатный	15,4		15,4					
	9		комнатный	108,8		108,8					
	10		комнатный	280,7		280,7					
	Итого по этажу:			697,0		697,0					
	1	1	жилая	28,7	28,7						3,20
		2	сан.узел	4,4		4,4					
		3	кухня	5,8		5,8					
	Итого по квартире 1			38,7	38,7	10,2					
	1	2	жилая	29,2	29,2						3,20
		2	сан.узел	4,1		4,1					
		3	кухня	5,8		5,8					
	Итого по квартире 2			39,1	39,1	9,9					
	1	1	жилая	32,0	32,0						3,20
		2	сан.узел	4,4		4,4					
	Итого по квартире 3			36,4	36,4	4,4					
	1	4	жилая	35,0	35,0						3,20
		2	сан.узел	4,4		4,4					
		3	кухня	6,9		6,9					
	Итого по квартире 4			46,4	46,4	11,2					
	1	5	жилая	28,9	28,9						3,20
		2	сан.узел	4,1		4,1					
		3	кухня	5,9		5,9					
	Итого по квартире 5			38,9	38,9	10,9					
	1	6	жилая	29,1	29,1						3,20
		2	сан.узел	4,1		4,1					
		3	кухня	5,9		5,9					
	Итого по квартире 6			39,1	39,1	10,9					

Дата ввода в эксплуатацию	Этаж	№ помещения	№ помещения по плану этажа	Назначение помещения	Общая площадь, кв. м	Общая площадь, кв. м, в том числе:		Средняя площадь помещений, кв. м	Средняя полезная площадь помещений, кв. м	Средняя площадь помещений, кв. м	Площадь общей, общей, общей, общей, общей	Площадь помещений по адресу: №	Примечание	
						Жилая	Вспомогательная							
А	1	7	1	жилая	29,2	29,2						3,20		
			2	сан.узел	4,2									
			3	веранда	6,9	6,9								
Итого по квартире 7					40,3	29,2	11,1							
А	1	8	1	жилая	29,7	29,7						3,20		
			2	сан.узел	4,2									
			3	веранда	6,9	6,9								
Итого по квартире 8					40,8	29,7	11,1							
А	1	9	1	жилая	47,0	47,0						3,20		
			2	сан.узел	3,8									
			3	веранда	4,6	4,6								
			4	веранда	4,6	4,6								
Итого по квартире 9					60,0	47,0	13,0							
А	1	10	1	жилая	47,1	47,1						3,20		
			2	сан.узел	3,7									
			3	веранда	4,7	4,7								
			4	веранда	4,7	4,7								
Итого по квартире 10					60,2	47,1	13,1							
А	1	11	1	жилая	11,4		11,4					3,20		
			2	жилая	88,5	88,5								
			3	сан.узел	4,2									
			4	веранда	6,6	6,6								
Итого по квартире 11					110,7	88,5	22,2							
А	1	12	1	жилая	53,8	53,8						3,20		
			2	сан.узел	3,8									
			3	веранда	5,8	5,8								
Итого по квартире 12					63,4	53,8	9,6							
А	1	13	1	жилая	46,9	46,9						3,20		
			2	сан.узел	3,8									
			3	веранда	5,8	5,8								
Итого по квартире 13					56,5	46,9	9,6							

Дата ввода в эксплуатацию	Этаж	№ помещения	№ помещения по плану этажа	Назначение помещения	Общая площадь, кв. м	Общая площадь, кв. м, в том числе:		Средняя площадь помещений, кв. м	Средняя полезная площадь помещений, кв. м	Средняя площадь помещений, кв. м	Площадь общей, общей, общей, общей, общей	Площадь помещений по адресу: №	Примечание			
						Жилая	Вспомогательная									
1	14	1	1	жилая	29,6	29,6						3,20				
			2	сан.узел	4,4											
Итого по квартире 14					34,0	29,6	4,4									
1			Место общего пользования									3,20				
			1	тамбур	2,2		2,2									
			2	местные кладовые	16,5		16,5									
			3	коридор	12,1		12,1									
			4	местные кладовые	15,5		15,5									
1			Итого по месту общего пользования		116,8		116,8									
Итого по 1 этажу					871,3	554,8	266,7									
2			15	1	1	жилая	28,5	28,5						3,05		
					2	сан.узел	4,3									
					3	веранда	5,8	5,8								
Итого по квартире 15					38,6	28,5	10,1									
2	16	1	1	жилая	29,5	29,5						3,05				
			2	сан.узел	4,0											
			3	веранда	5,8	5,8										
Итого по квартире 16					39,3	29,5	9,8									
2	17	1	1	жилая	32,5	32,5						3,05				
			2	сан.узел	4,3											
			3	веранда	9,2	9,2										
Итого по квартире 17					46,0	32,5	13,5									
2	18	1	1	жилая	35,2	35,2						3,05				
			2	сан.узел	4,2											
			3	веранда	6,9	6,9										
Итого по квартире 18					46,3	35,2	11,1									
2	19	1	1	жилая	29,0	29,0						3,05				
			2	сан.узел	4,3											
			3	веранда	5,9	5,9										
Итого по квартире 19					39,2	29,0	10,2									
2	20	1	1	жилая	29,8	29,8						3,05				
			2	сан.узел	4,3											
			3	веранда	5,9	5,9										
Итого по квартире 20					40,0	29,8	10,2									

Дата замера в квартале	Этаж	№ комнаты	№ помещения по плану общего пользования	Назначение помещения	Общая площадь, кв. м, в том числе:			Специальная переоборудованная площадь, кв. м	Специальная выделенная площадь, кв. м	Площадь лоджий, балконов, террас, веранд	Площадь помещений, не включенных в инвентаризацию	Примечание
					Жилая	Вспомогательного назначения	Специально переоборудованная площадь, кв. м					
A 2 21	1	жилая			29,0	29,0					3,05	
	2	сан.узел			4,1	4,1						
	3	игровая			6,9	6,9						
Итого по квартире 21					40,0	29,0	11,0					
A 2 22	1	жилая			30,1	30,1					3,05	
	2	сан.узел			4,0	4,0						
	3	игровая			6,9	6,9						
Итого по квартире 22					41,0	30,1	11,2					
A 2 23	1	жилая			46,6	46,6					3,05	
	2	сан.узел			3,8	3,8						
	3	игровая			4,6	4,6						
	4	игровая			4,6	4,6						
Итого по квартире 23					59,6	46,6	13,0					
A 2 24	1	жилая			47,2	47,2					3,05	
	2	сан.узел			3,7	3,7						
	3	игровая			4,7	4,7						
	4	игровая			4,7	4,7						
Итого по квартире 24					60,3	47,2	13,1					
A 2 25	1	коридор			4,8	4,8					3,05	
	2	сан.узел			4,4	4,4						
	3	жилая			21,8	21,8						
	4	помещение			2,8	2,8						
	5	игровая			6,0	6,0						
Итого по квартире 25					40,4	21,8	18,6					
A 2 26	1	коридор			10,9	10,9					3,05	
	2	жилая			40,0	40,0						
	3	жилая			16,1	16,1						
	4	жилая			24,0	24,0						
	5	сан.узел			3,0	3,0						
	6	игровая			19,5	19,5						
	7	игровая			5,8	5,8						
Итого по квартире 26					122,8	64,3	57,7					
A 2 27	1	жилая			47,1	47,1					3,05	
	2	сан.узел			3,8	3,8						
	3	игровая			5,8	5,8						
Итого по квартире 27					56,7	47,1	9,6					
A 2 28	1	жилая			29,1	29,1					3,05	
	2	сан.узел			4,3	4,3						
Итого по квартире 28					33,4	29,1	4,3					

Дата замера в квартале	Этаж	№ комнаты	№ помещения по плану общего пользования	Назначение помещения	Общая площадь, кв. м, в том числе:			Специальная переоборудованная площадь, кв. м	Специальная выделенная площадь, кв. м	Площадь лоджий, балконов, террас, веранд	Площадь помещений, не включенных в инвентаризацию	Примечание
					Жилая	Вспомогательного назначения	Специально переоборудованная площадь, кв. м					
2				Места общего пользования								3,05
	1	лестничная клетка			16,3	16,3						
	2	коридор			96,2	96,2						
	3	помещение			8,5	8,5						
	4	лестничная клетка			15,7	15,7						
Итого по местам общего пользования					136,7	136,7						
Итого по 2 этажу					119,8	499,7	160,1					
A 3 29	1	жилая			28,0	28,0						3,30
	2	сан.узел			4,4	4,4						
	3	игровая			5,8	5,8						
Итого по квартире 29					38,2	28,6	10,2					
A 3 30	1	жилая			29,3	29,3						3,30
	2	сан.узел			4,0	4,0						
	3	игровая			5,0	5,0						
Итого по квартире 30					39,1	29,3	9,8					
A 3 31	1	жилая			32,7	32,7						3,30
	2	сан.узел			4,4	4,4						
	3	игровая			9,2	9,2						
Итого по квартире 31					46,3	32,7	13,6					
A 3 32	1	жилая			35,0	35,0						3,30
	2	сан.узел			4,3	4,3						
	3	игровая			6,9	6,9						
Итого по квартире 32					46,7	35,5	11,2					
A 3 33	1	жилая			26,2	26,2						3,30
	2	сан.узел			3,7	3,7						
	3	помещение			2,4	2,4						
	3	игровая			5,0	5,0						
Итого по квартире 33					38,2	26,7	12,0					
A 3 34	1	жилая			29,2	29,2						3,30
	2	сан.узел			4,4	4,4						
	3	игровая			5,9	5,9						
Итого по квартире 34					39,5	29,2	10,3					
A 3 35	1	жилая			29,5	29,5						3,30
	2	сан.узел			4,1	4,1						
	3	игровая			4,0	4,0						
Итого по квартире 35					40,5	29,5	11,8					

Дата ввода в эксплуатацию	Этаж	№ помещения	№ помещения по плану объекта	Назначение помещения	Общая площадь, кв. м, в том числе:		Специально предназначенные помещения, кв. м	Специально предназначенные помещения, кв. м	Специально предназначенные помещения, кв. м	Площадь лестничных проходов, коридоров, тамбуров, веранд	Площадь помещений, используемых для размещения объектов, кв. м	Примечание
					Жилая	Вспомогательная						
А	4	50	1	жилая	46,9	46,9						3,10
			2	сан.узел	4,0							
			3	лестница	4,0	4,0						
			4	лестница	4,0	4,0						
Итого по квартире 50					60,7	46,9	13,8					
А	4	51	1	коридор	4,3							3,10
			2	сан.узел	6,1							
			3	жилая	15,8							
			4	жилая	24,1	24,1	15,8					
			5	лестница	4,7		4,7					
			6	лестница	4,7		4,7					
Итого по квартире 51					60,7	24,1	35,6					
А	4	52	1	жилая	32,5	32,5						3,10
			2	сан.узел	4,0							
			3	лестница	6,6		6,6					
Итого по квартире 52					43,1	32,5	10,6					
А	4	53	1	коридор	11,9							3,10
			2	жилая	40,0	40,0	11,9					
			3	жилая	17,1		17,1					
			4	жилая	20,4	20,4	17,1					
			5	сан.узел	7,9		7,9					
			6	лестница	19,5		19,5					
Итого по квартире 53					122,4	60,4	62,0					
А	4	54	1	жилая	47,3	47,3						3,10
			2	сан.узел	4,0							
			3	лестница	5,8		5,8					
Итого по квартире 54					57,1	47,3	9,8					
А	4	55	1	жилая	29,0	29,0						3,10
			2	сан.узел	4,5		4,5					
Итого по квартире 55					34,1	29,6	4,5					
4			Места общего пользования									3,10
			1	лестница и тамбур	16,1							
			2	коридор	100,7		16,1					
			3	лестница и тамбур	15,8		100,7					
			4	коридор	5,0		15,8					
Итого по местам общего пользования					137,8		137,8					

Этаж	№ помещения	№ помещения по плану объекта	Назначение помещения	Общая площадь, кв. м, в том числе:		Специально предназначенные помещения, кв. м	Специально предназначенные помещения, кв. м	Специально предназначенные помещения, кв. м	Площадь лестничных проходов, тамбуров, веранд	Площадь помещений, используемых для размещения объектов, кв. м	Примечание		
				Жилая	Вспомогательная								
Итого по 4 этажу				851,8	476,5	376,5				7,8	3,5		
4	МАН		1	помещение	23,6		23,6					3,30	
			2	помещение	543,2		543,2						
			3	лестница и тамбур	15,8		15,8						
			4	помещение	11,5		11,5				7,0		3,0
			5	Место							7,0		3,5
Итого по мансарде				594,1		594,1				14,0	7,0		
ВСЕГО ПО ЭТАЖУ:				4644,70	2636,4	2668,3							